


現状図

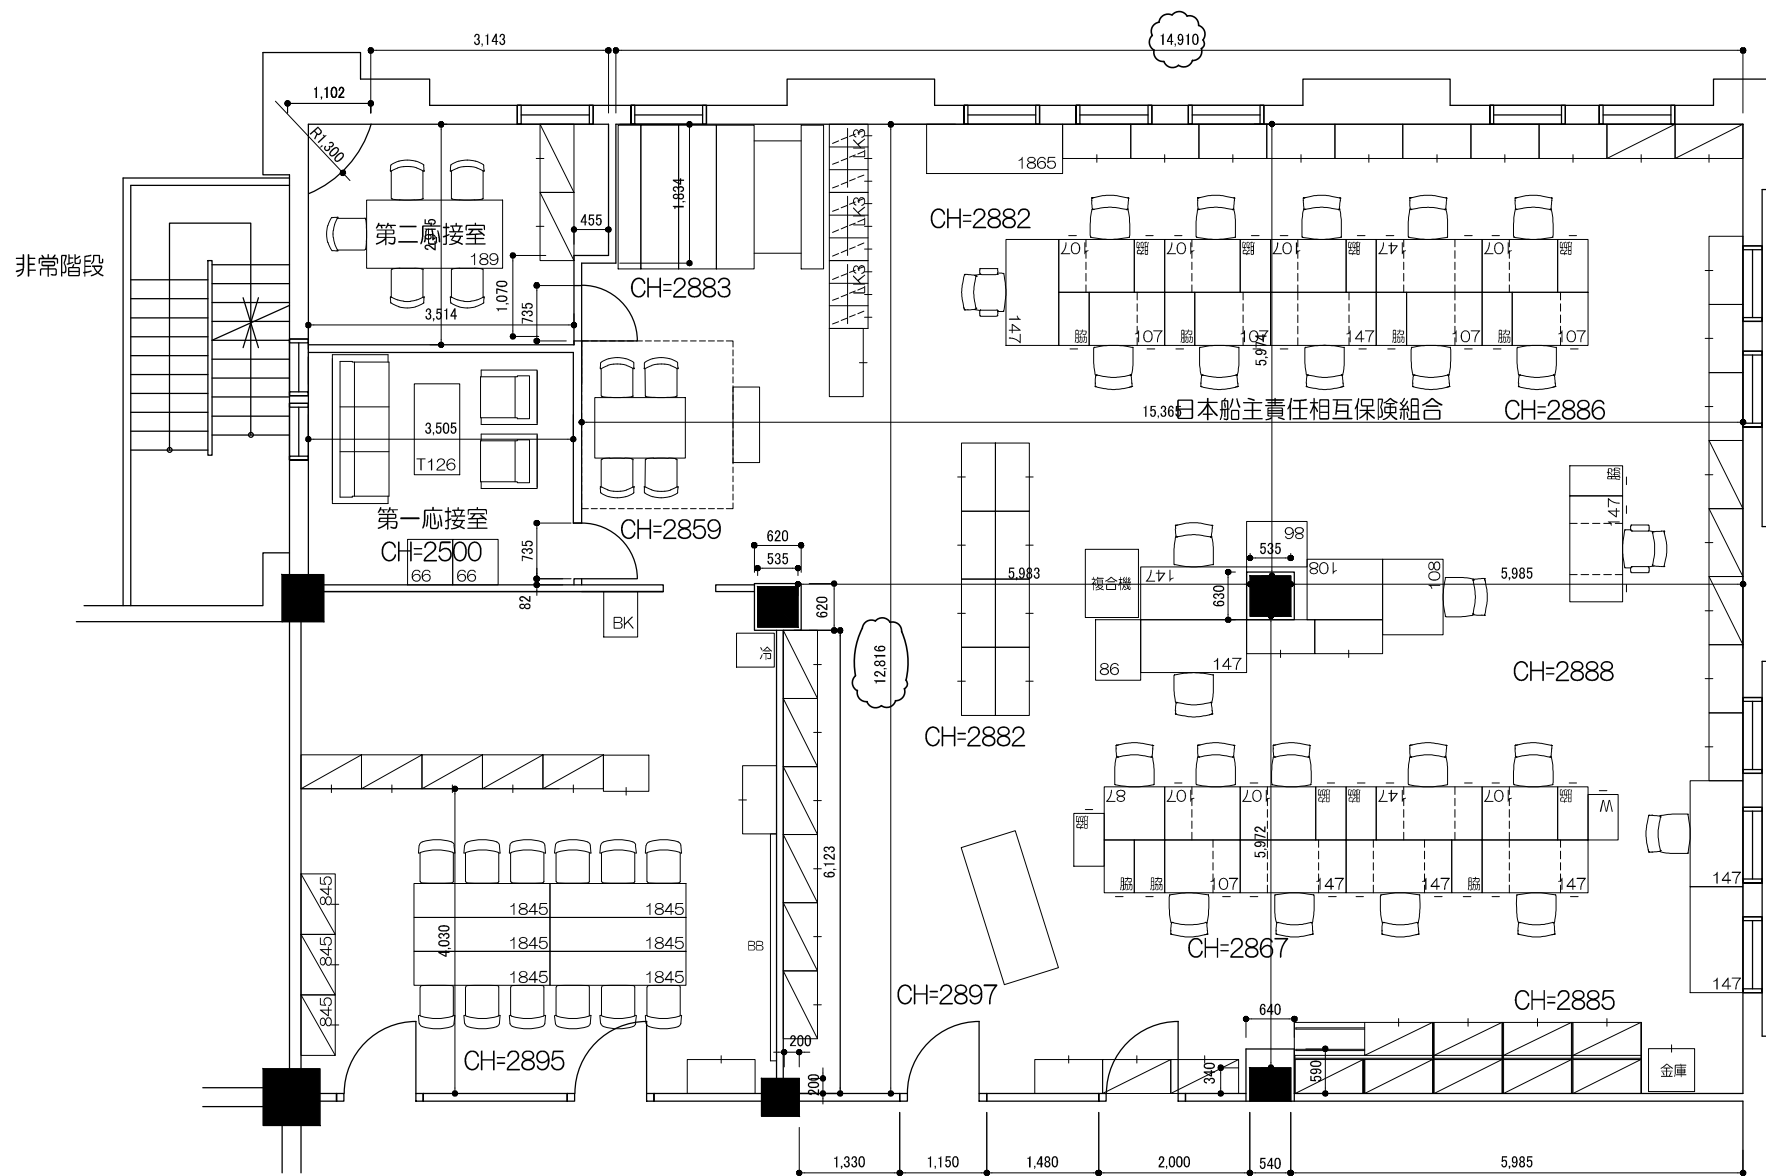

承認日	訂正日			

KOKUYO
 コクヨ株式会社
<http://www.kokuyo.co.jp>

検図 **	日付 2015/**/**	物件名 ****株式会社	NO.
設計 **	設計NO. 0315*****-001	名称 *階 現状図	**
製図 **	縮尺 1/100 (A3)	建物名称 *****	