



躯体図

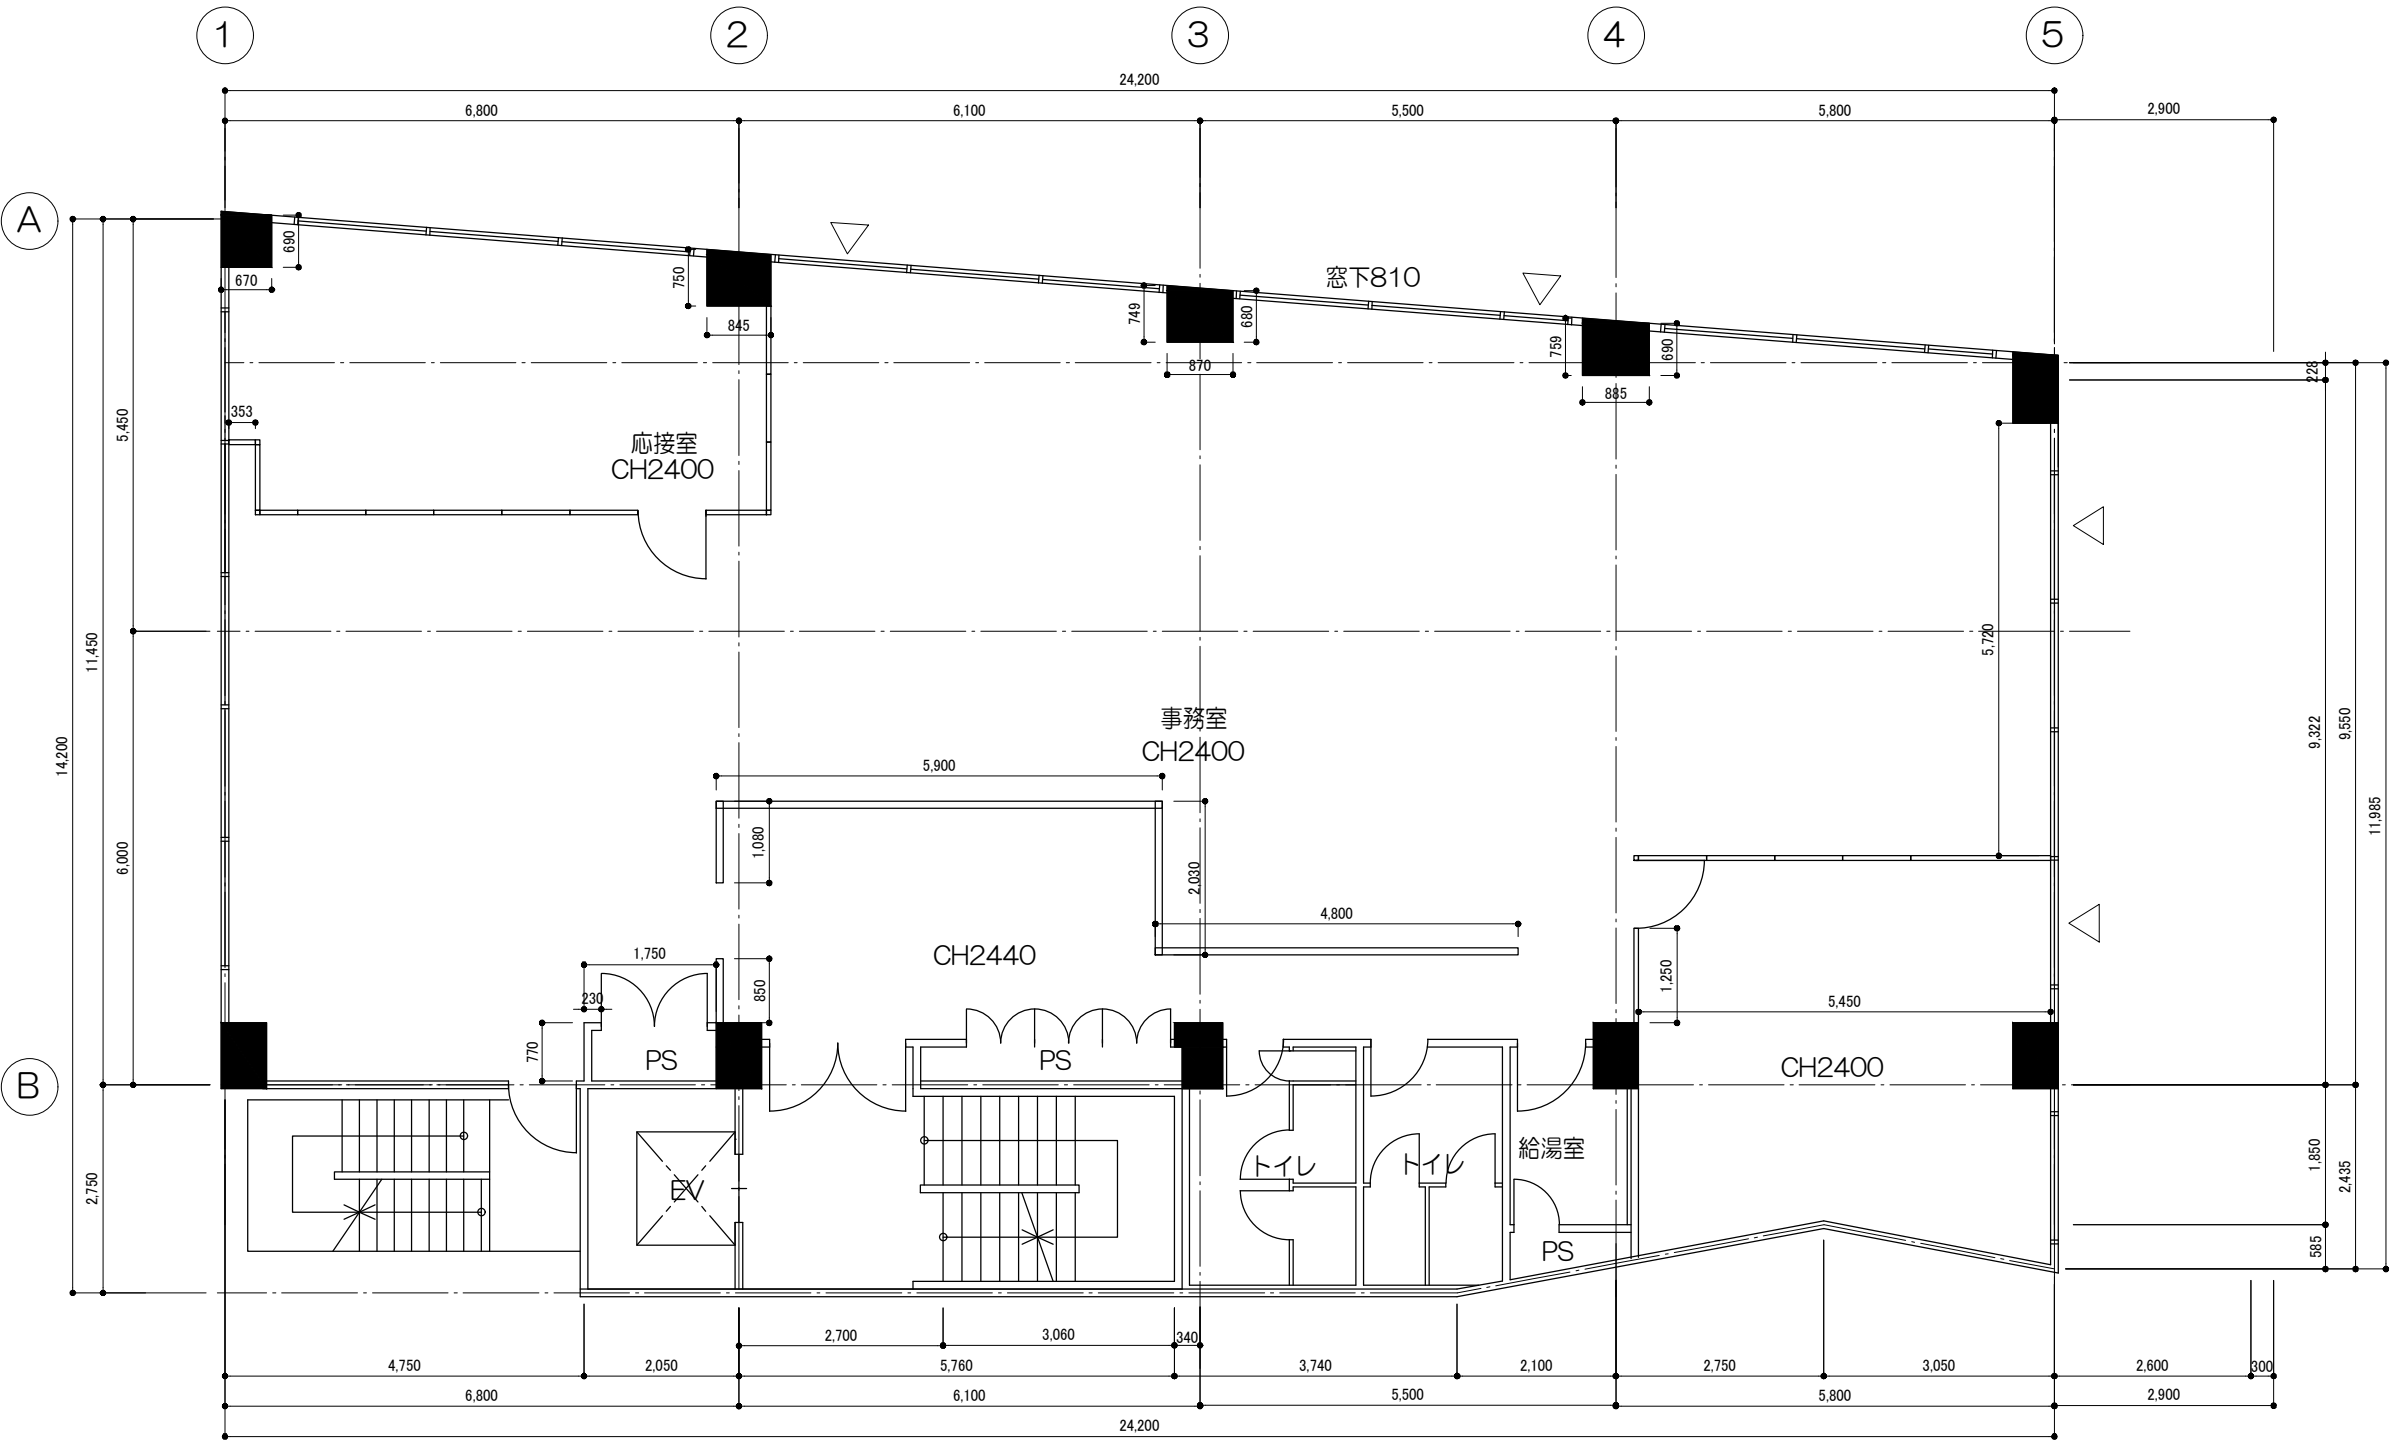



※本図面の躯体は紙の図面を基に描き起こしたもので、
実際のビル詳細図と異なる場合があります。
実施の際は、必ず現場をご確認ください。

承認日	訂正日 2022/04/15 水澤				KOKUYO コクヨマーケティング株式会社 http://www.kokuyo-marketing.co.jp/	営業 田嶋	日付 2022/03/24	物件名 株式会社協同エージェンシー	NO.
						設計 山下	設計NO. 332200005086-001	名称 躯体図	
						製図 水澤	縮尺 1/100 (A3)	建物名称	

レイアウト案

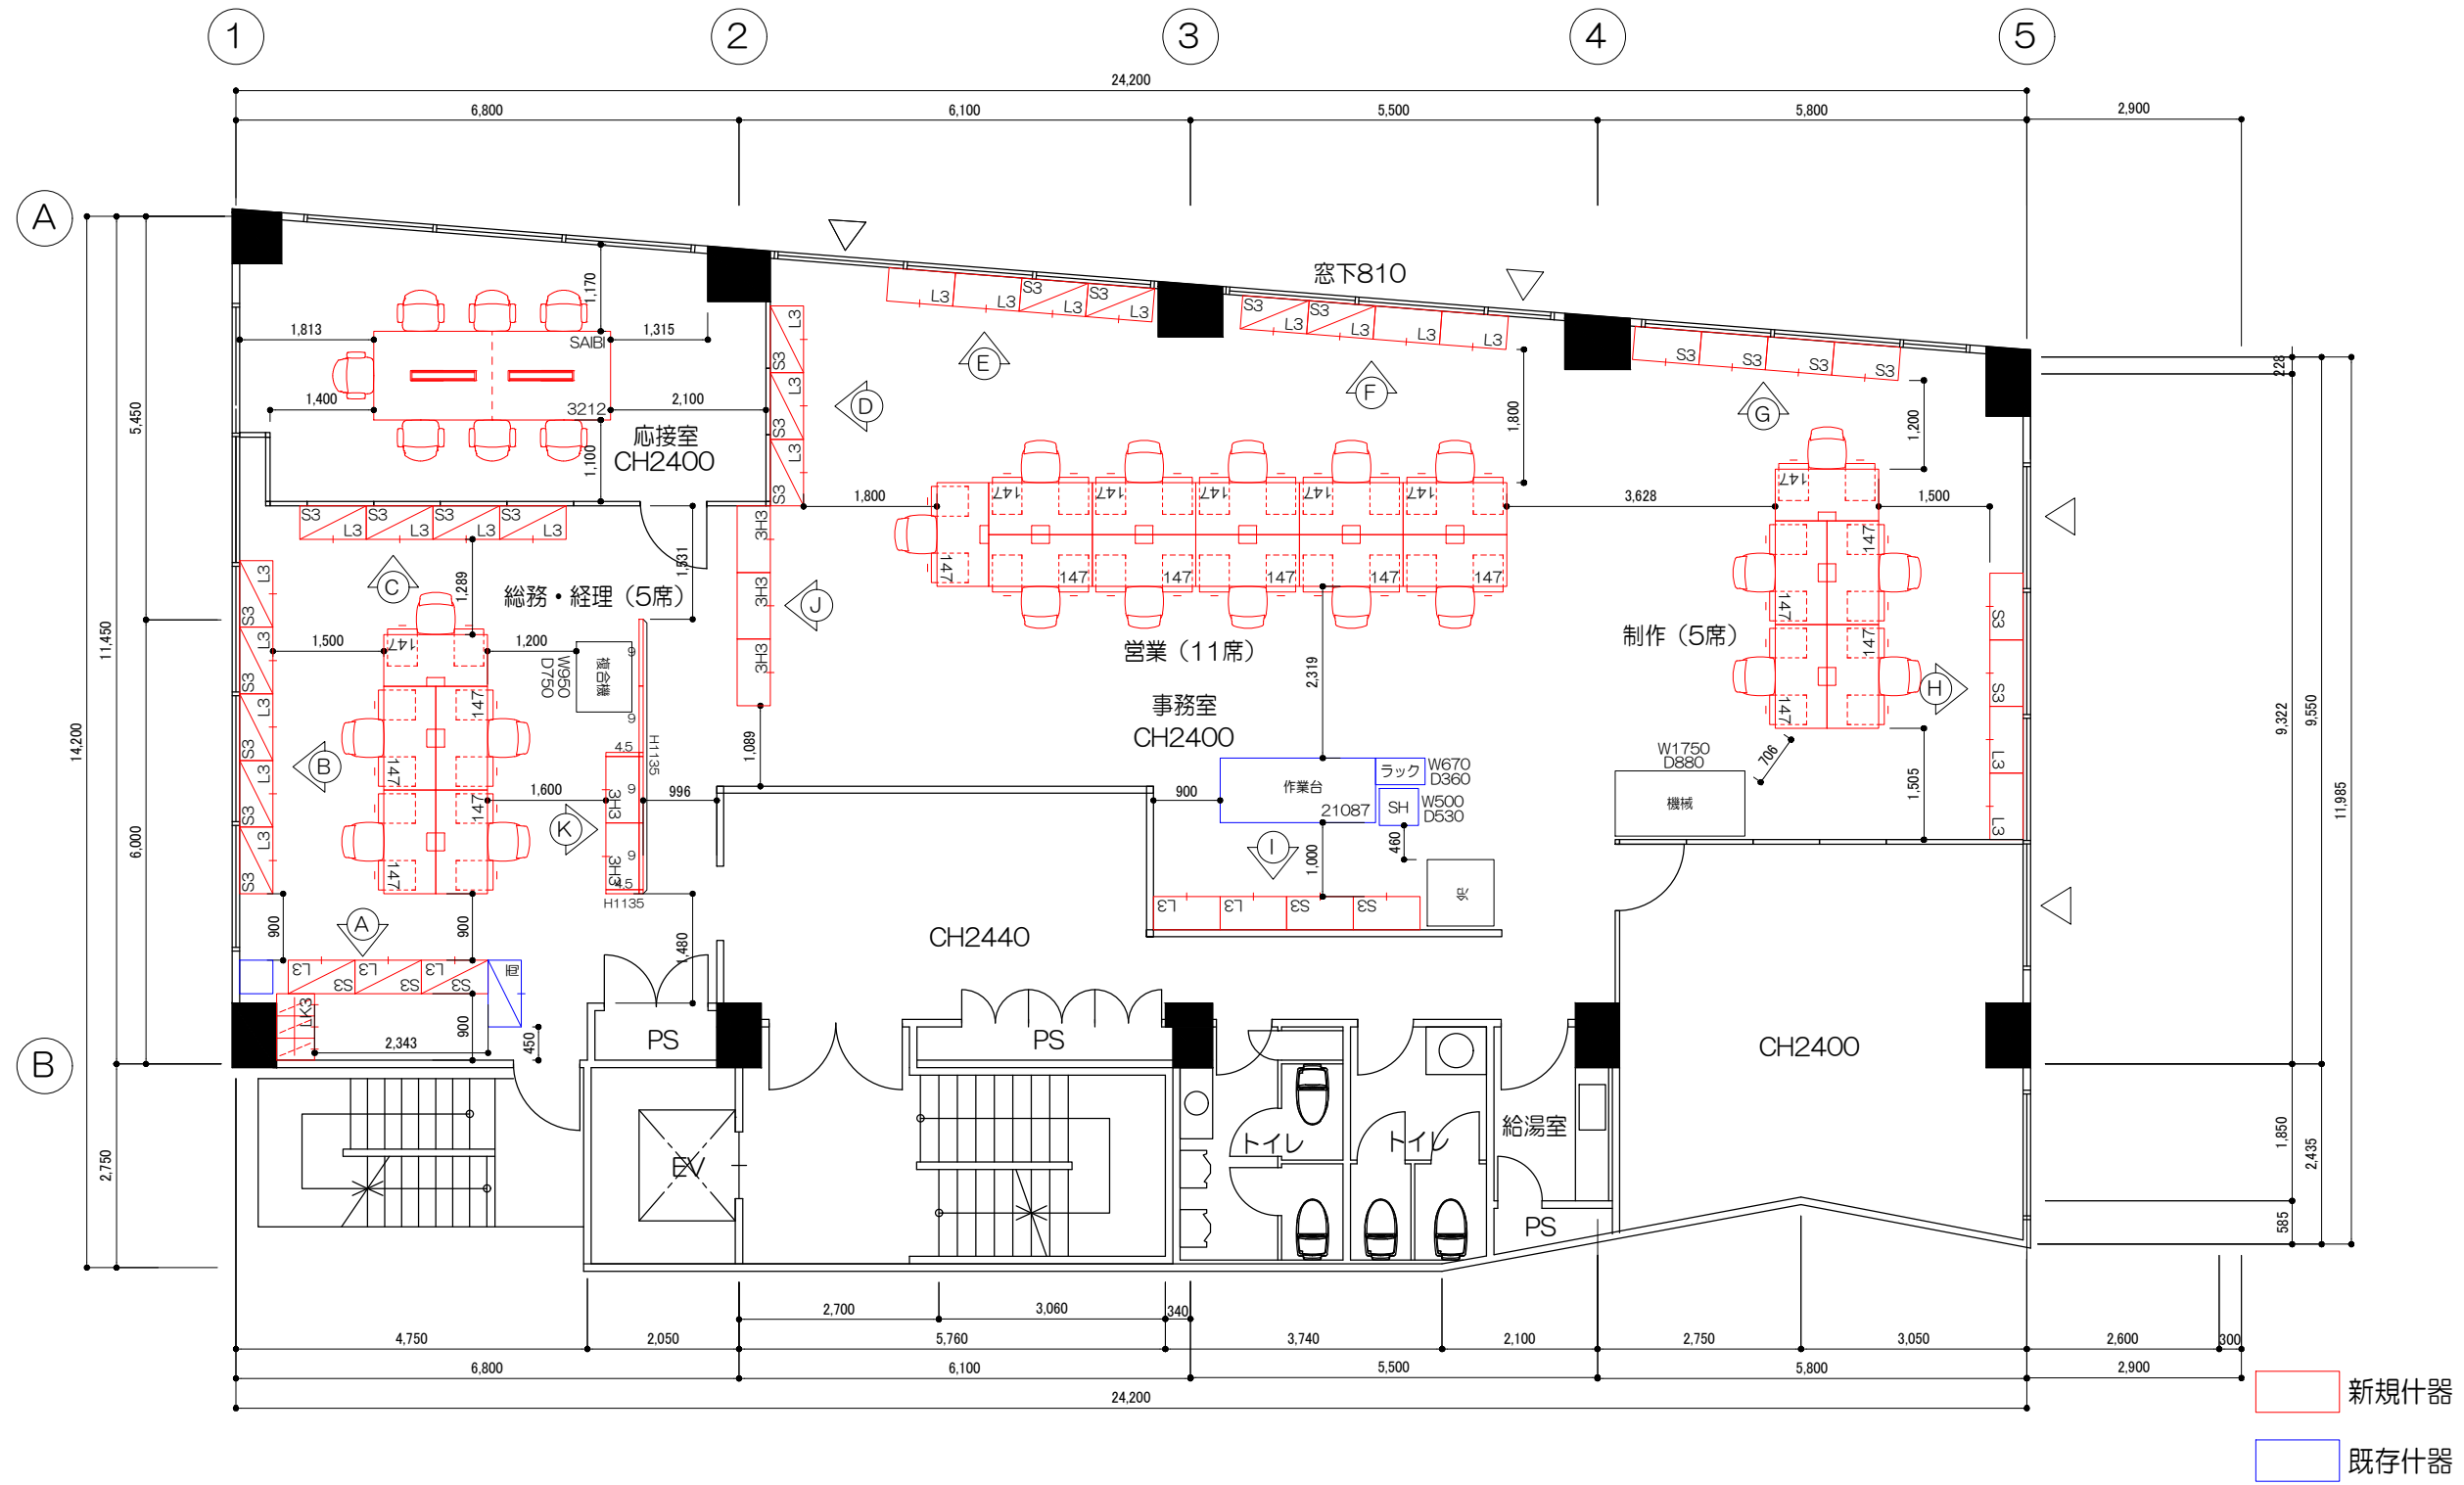

展開図 1/100

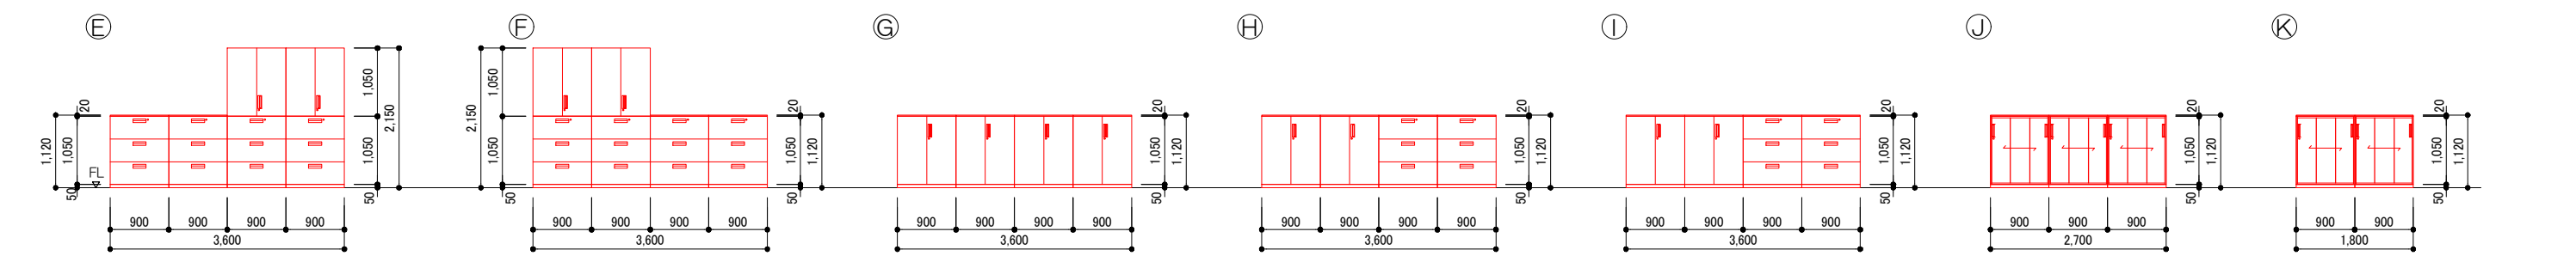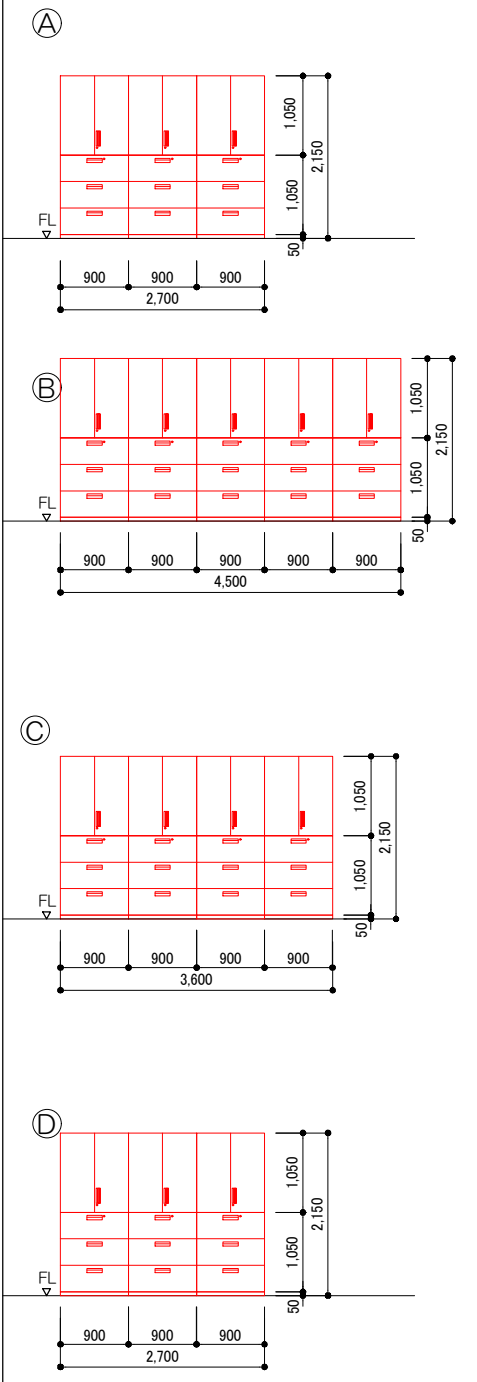

※本図面の躯体は紙の図面を基に描き起こしたもので、
実際のビル詳細図と異なる場合があります。
実施の際は、必ず現場をご確認ください。

承認日	訂正日	2022/04/01	水澤	KOKUYO コクヨマーケティング株式会社 http://www.kokuyo-marketing.co.jp/	営業	田嶋	日付	2022/03/24	物件名	株式会社協同エージェンシー	NO.
		2022/04/15	水澤		設計	山下	設計NO.	332200005086-001	名称	レイアウト案	
		2022/04/22	水澤		製図	水澤	総尺	1/100 (A3)	建物名称		
		2022/04/28	石井								
		2022/05/11	菊地								